




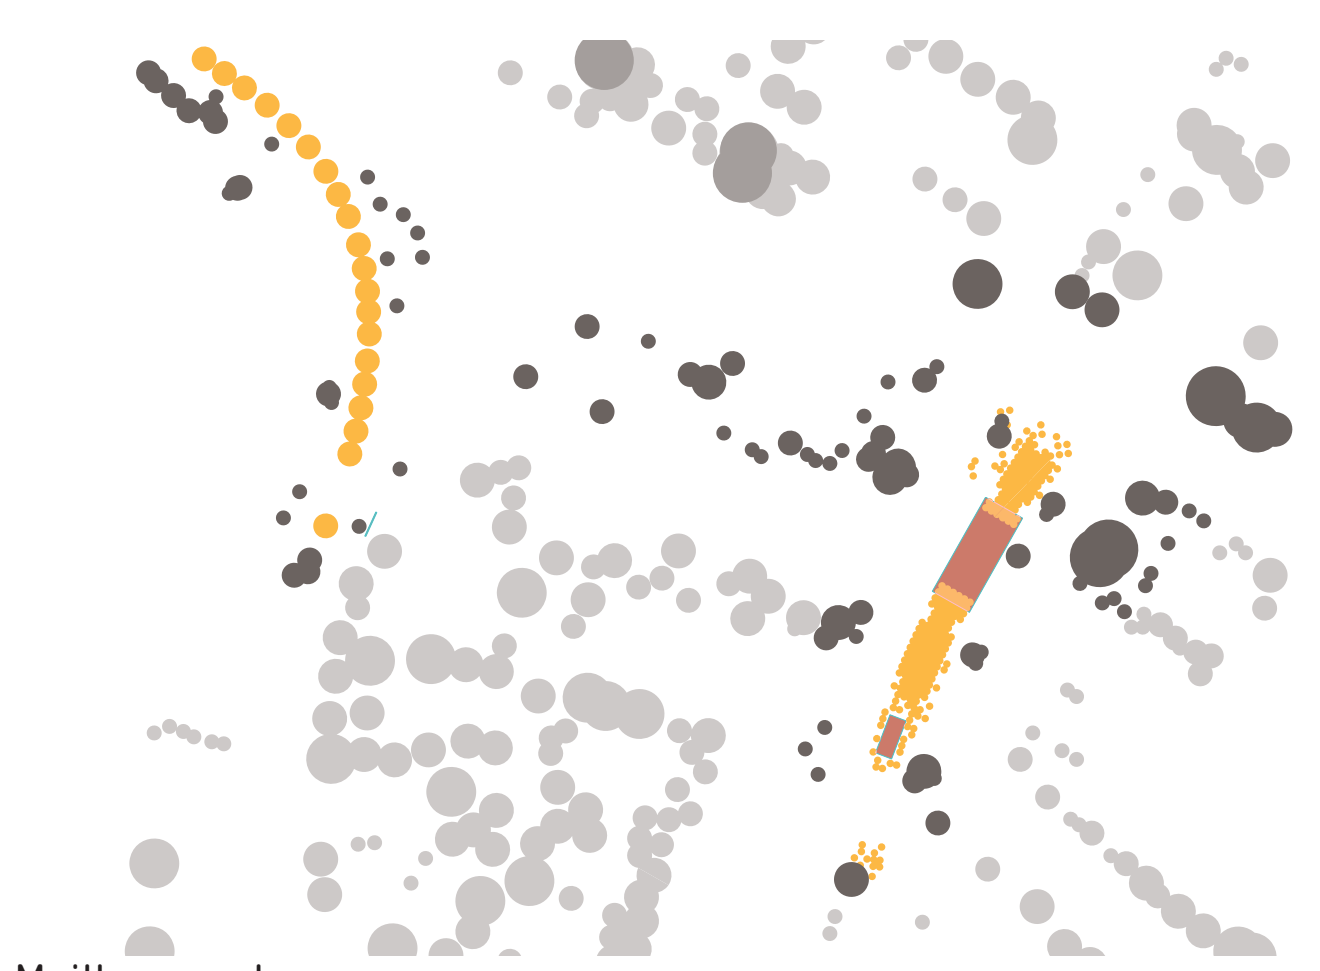


Maillage vert

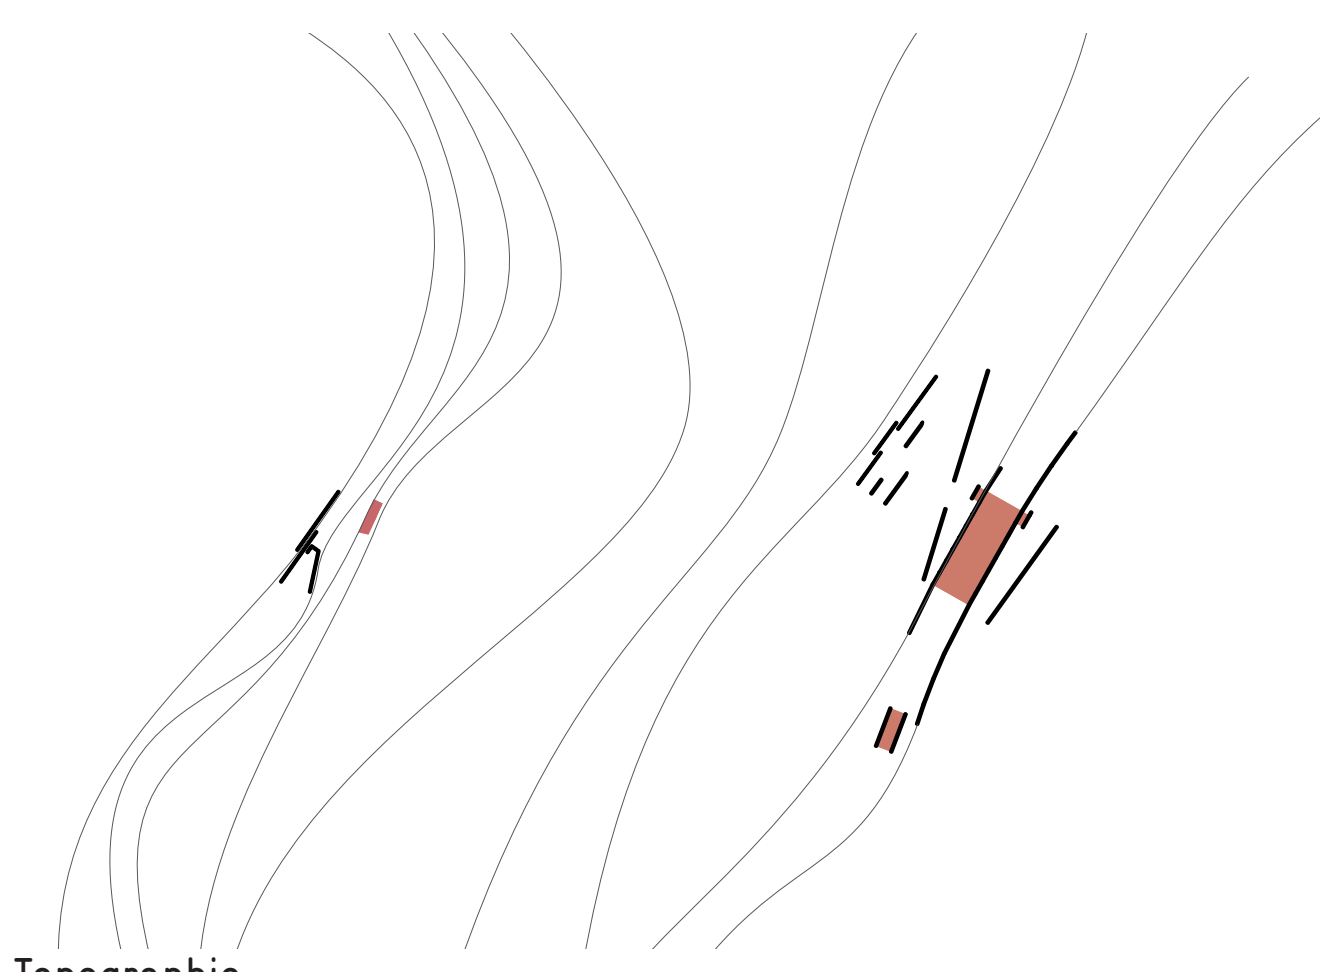


Topographie

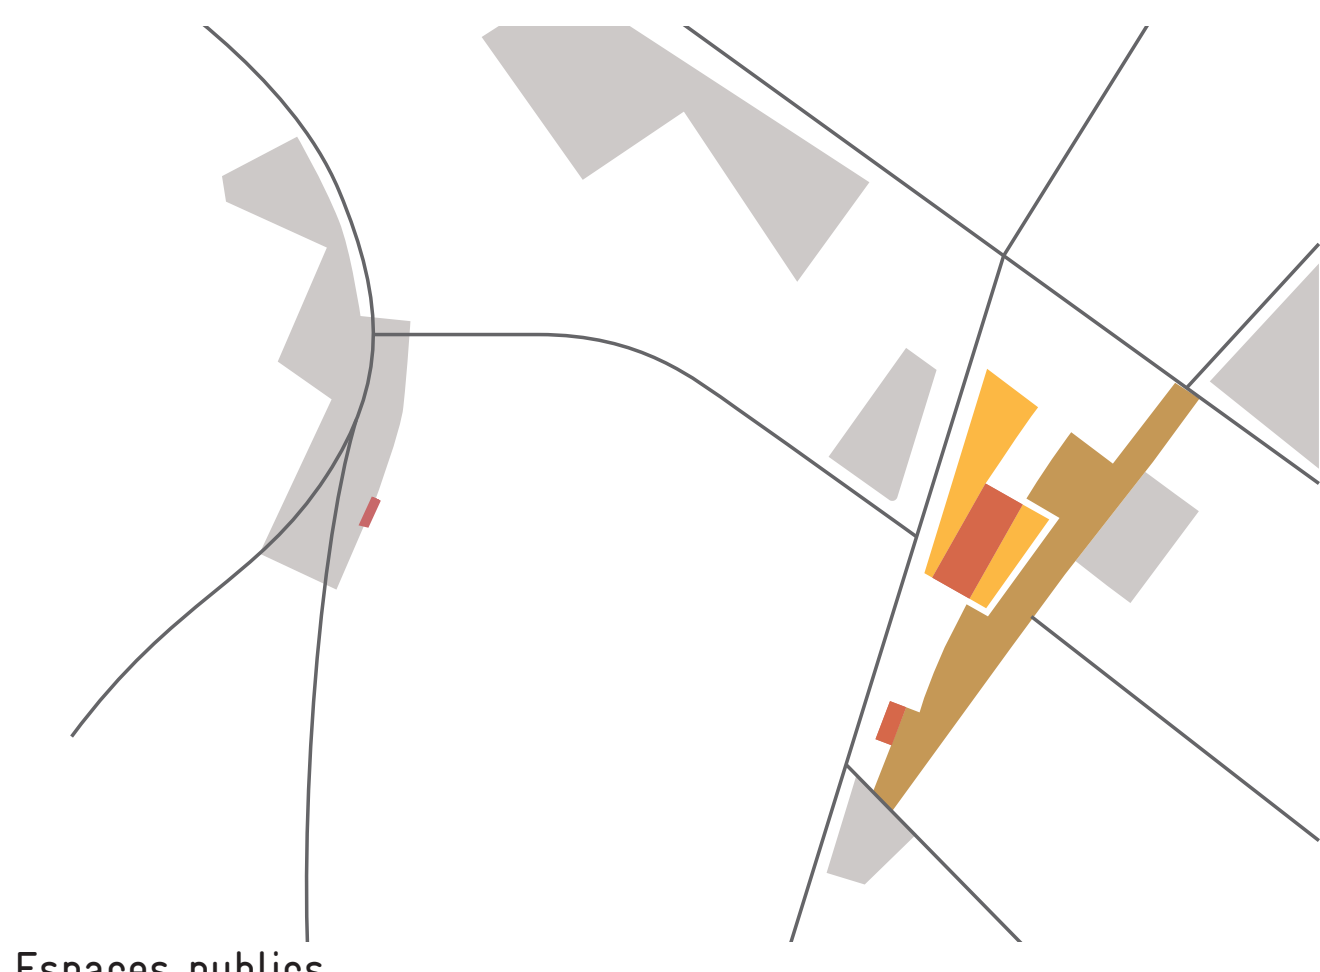


Espaces publics

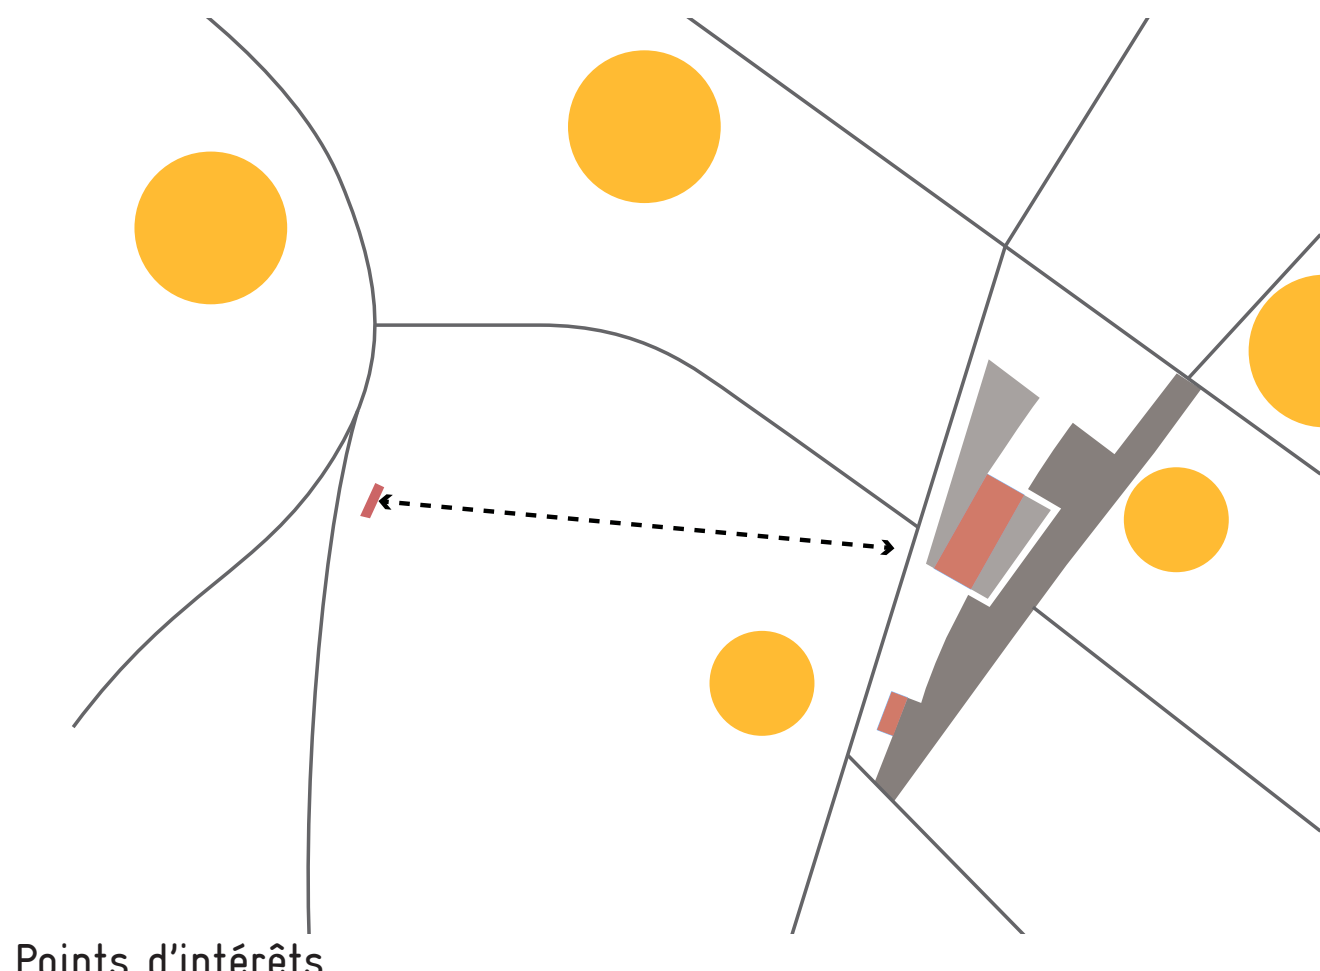



Points d'intérêts

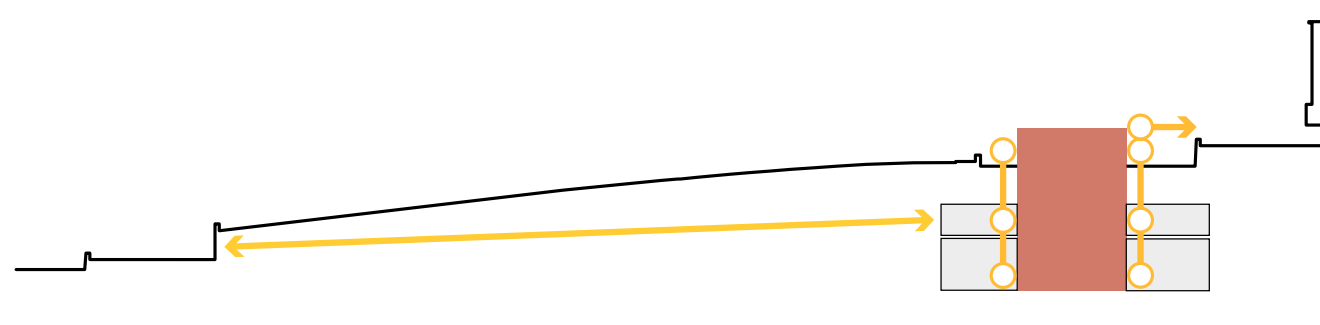


Accès aux quartiers (ascenseur halte pour PMR)

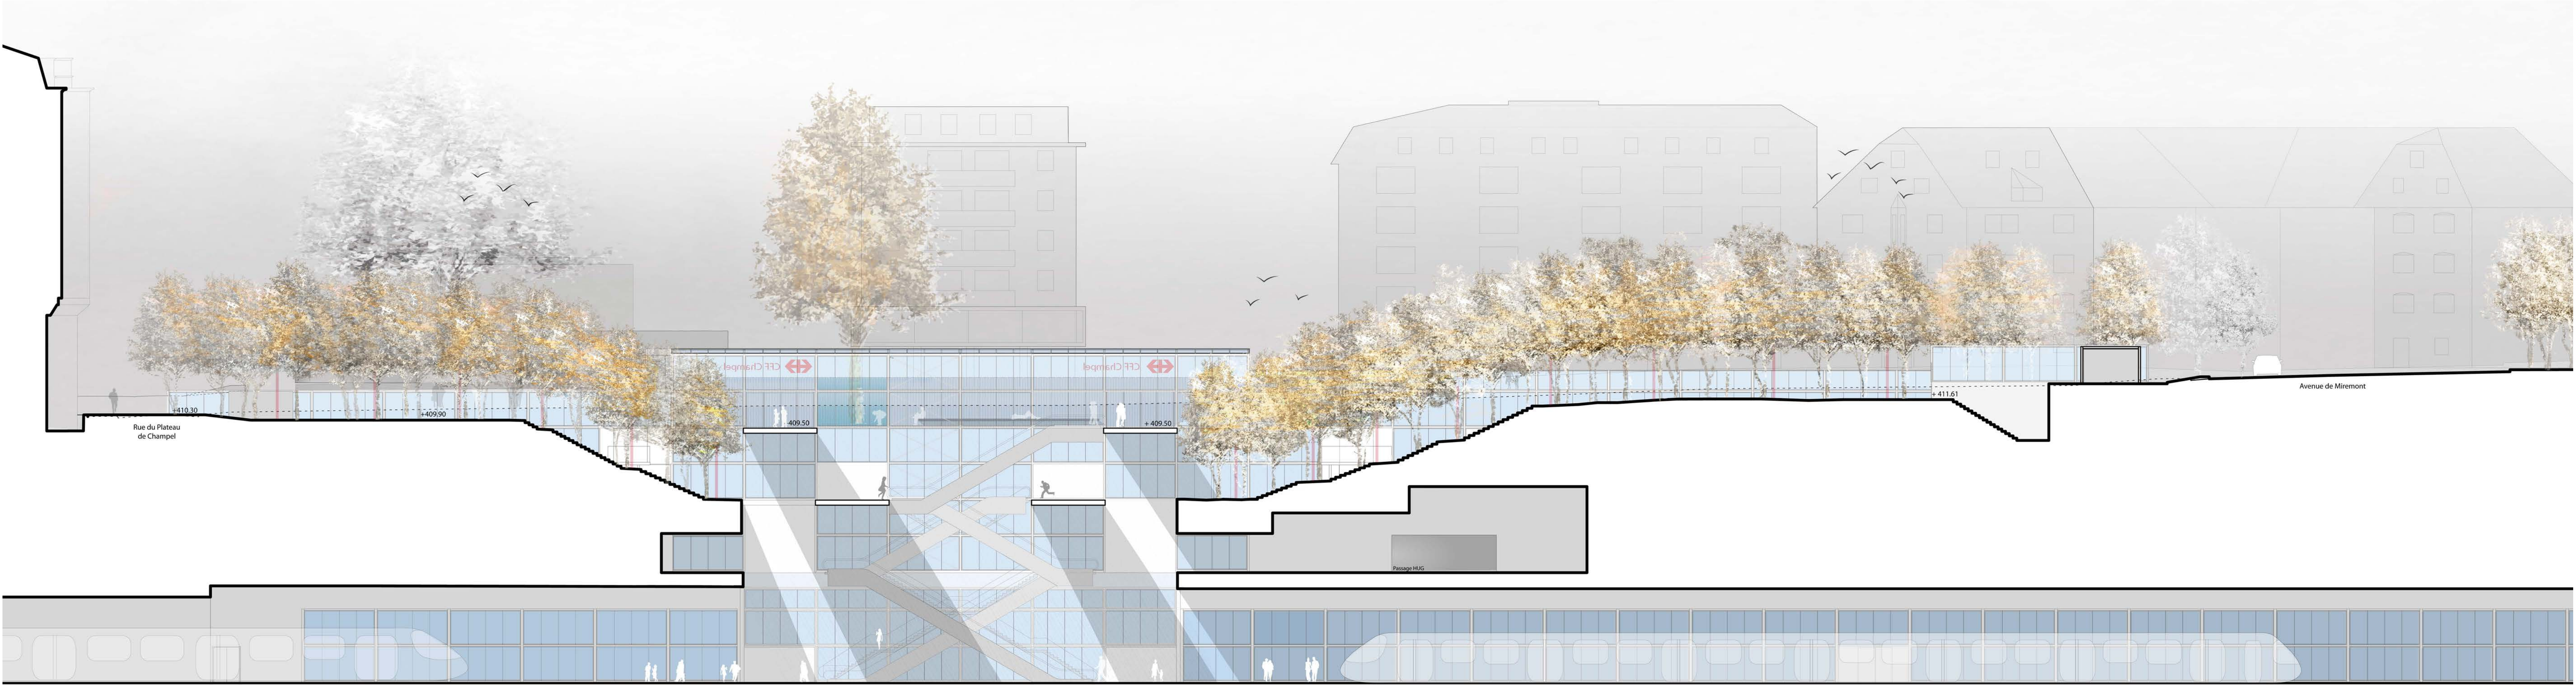

COUPE B-B

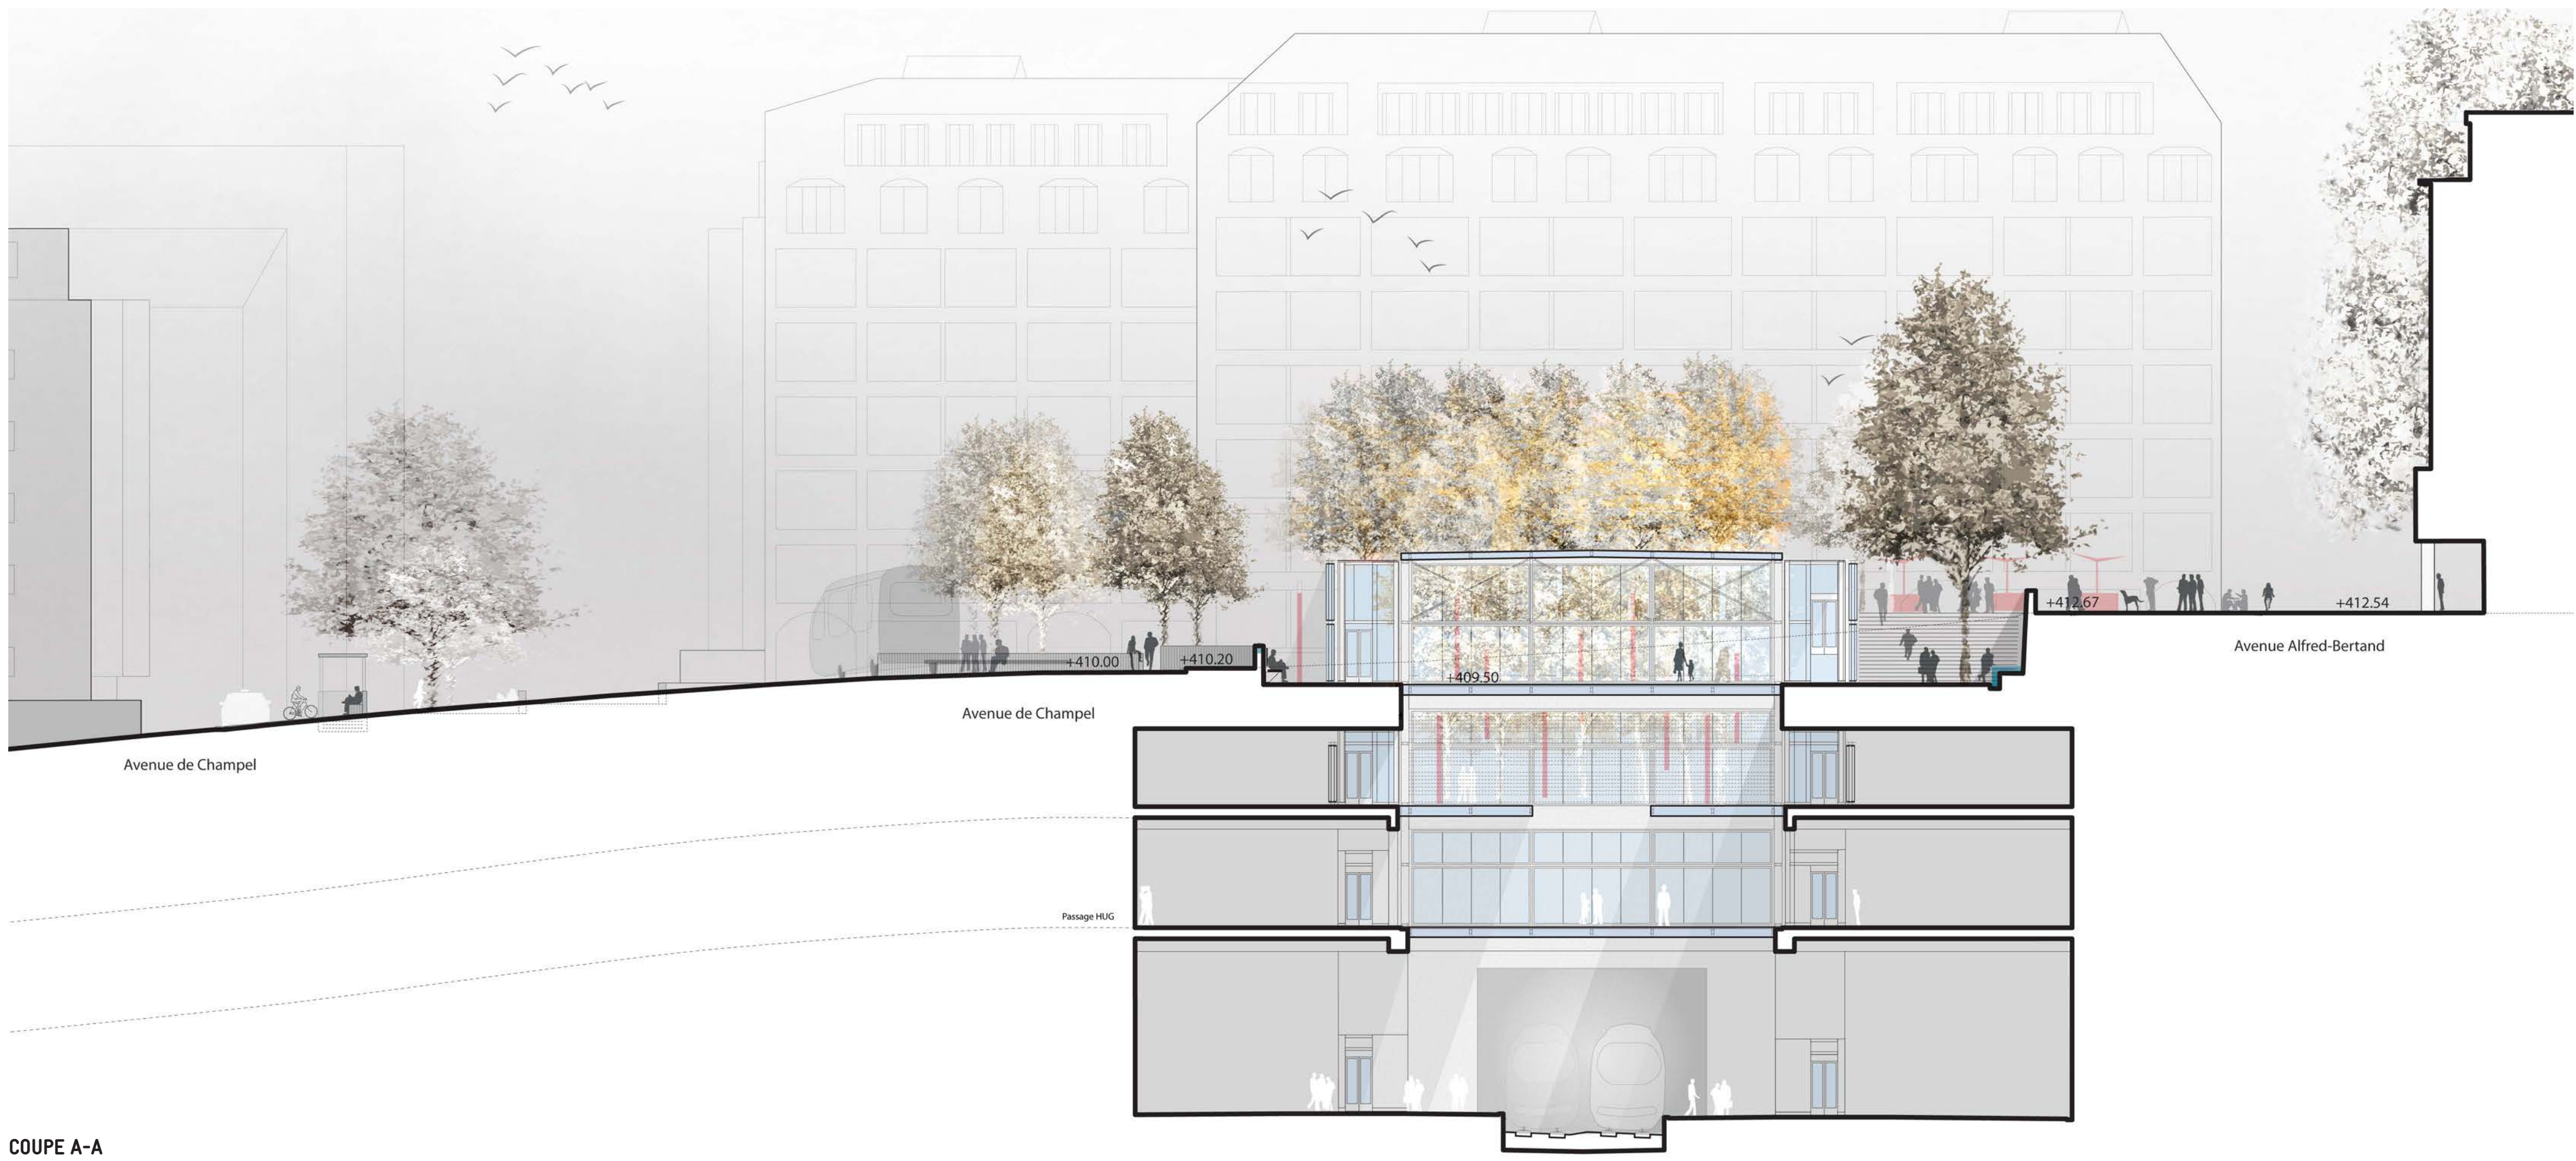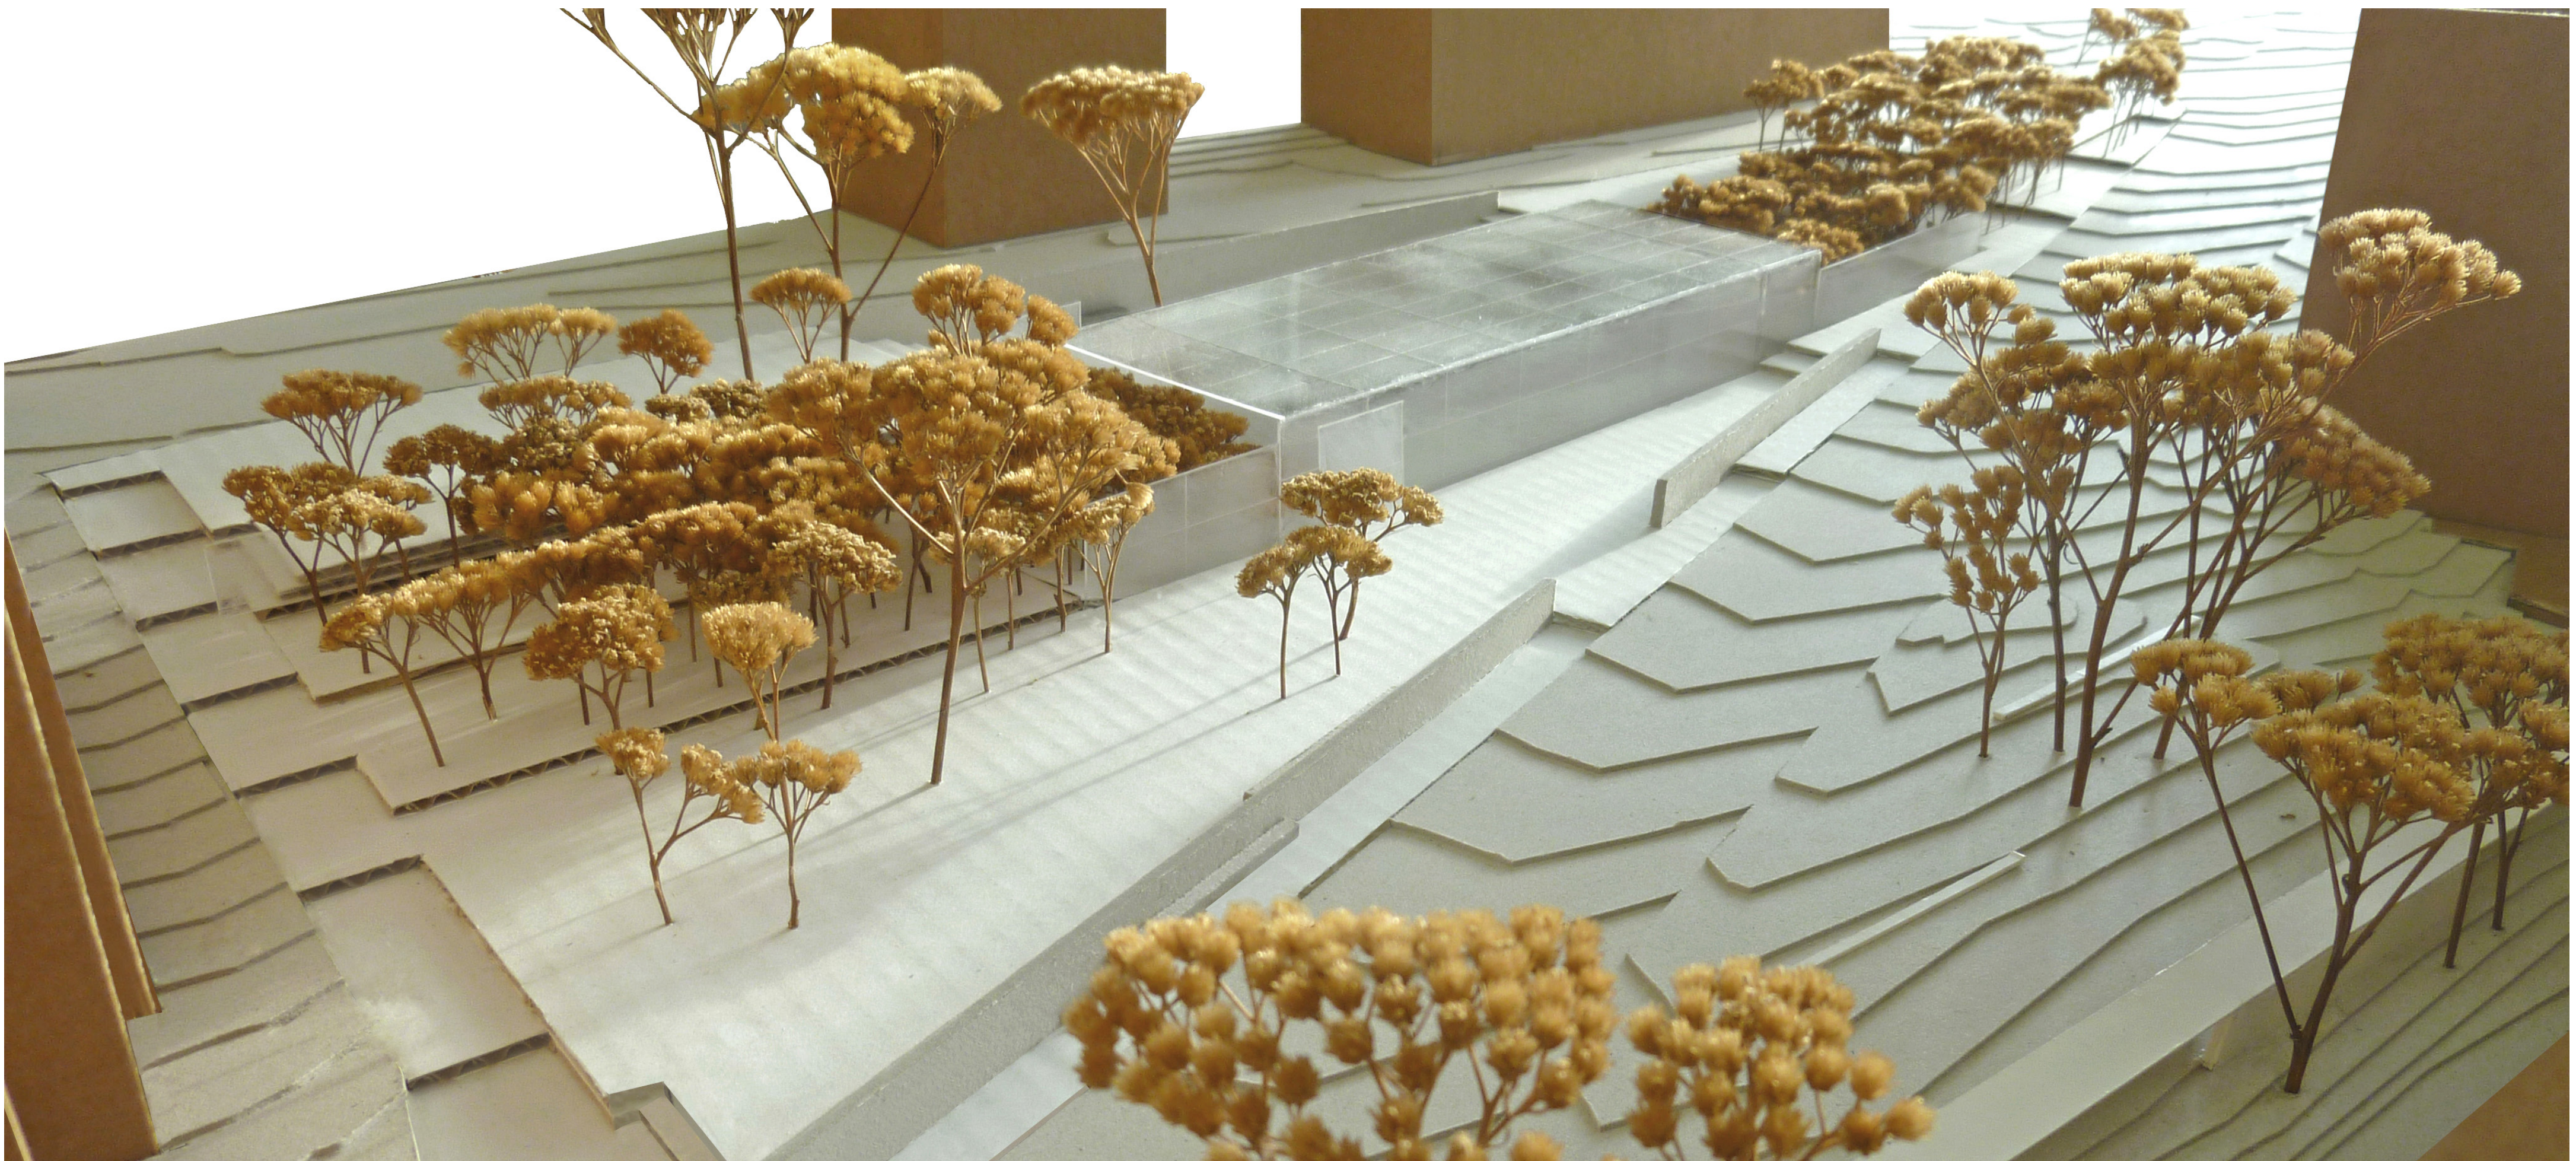


COUPE A-A

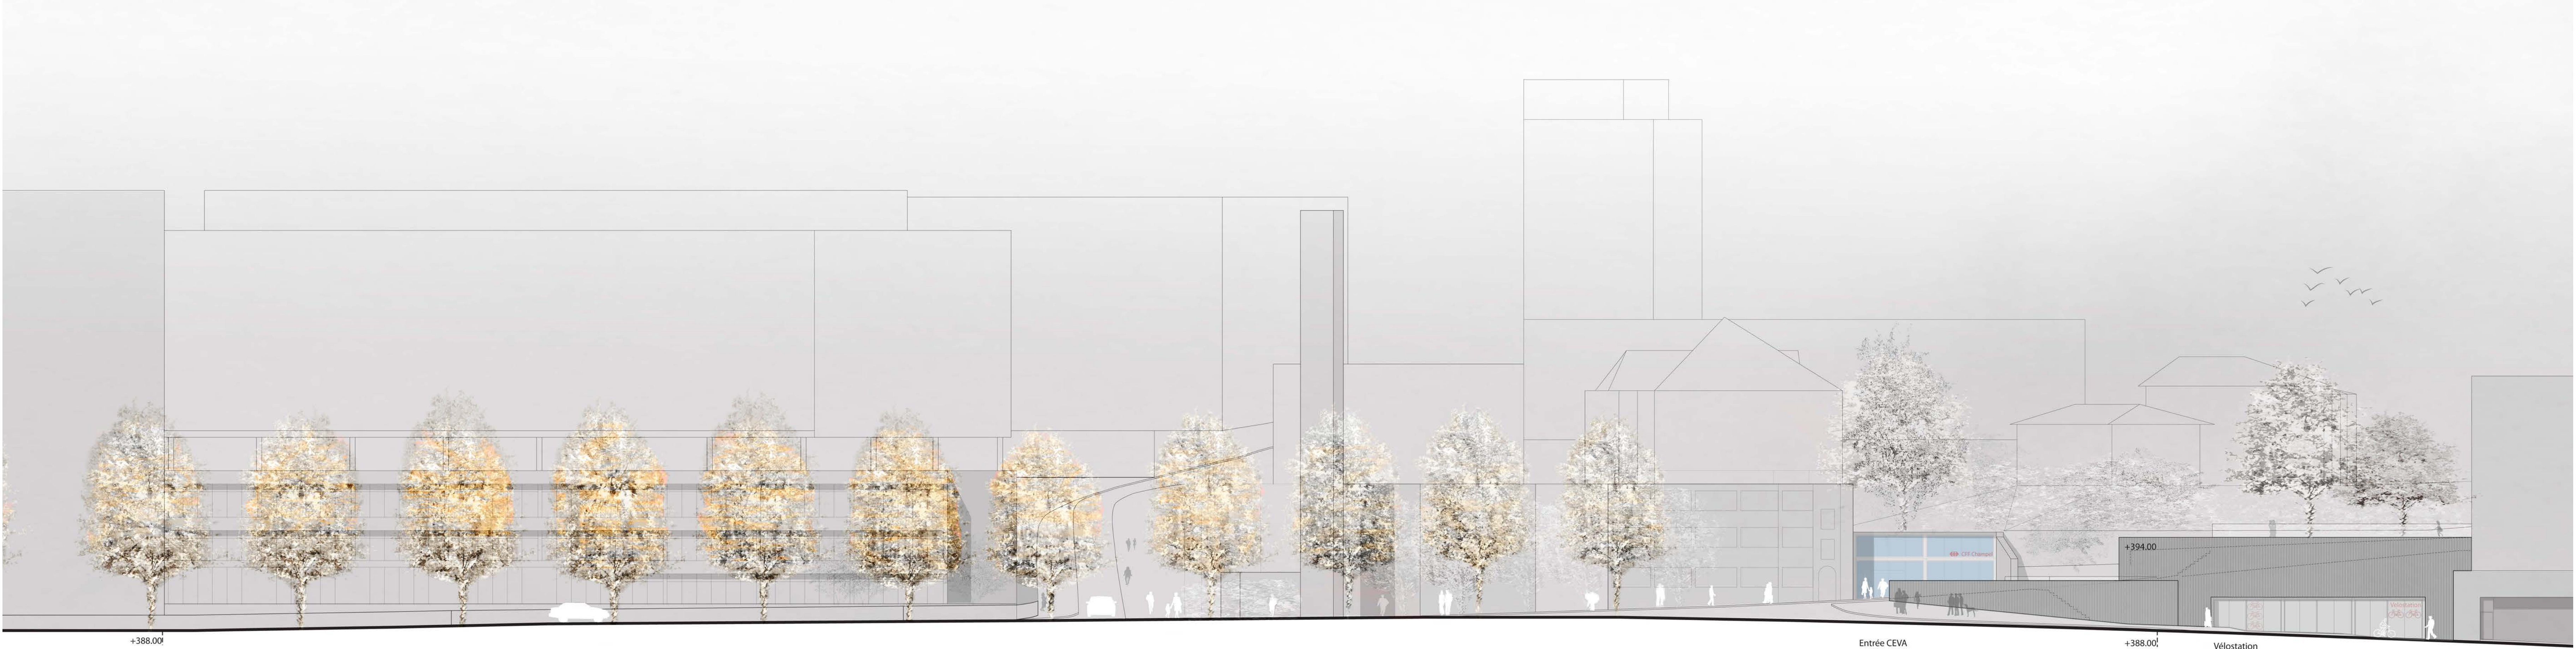


COUPE C-C



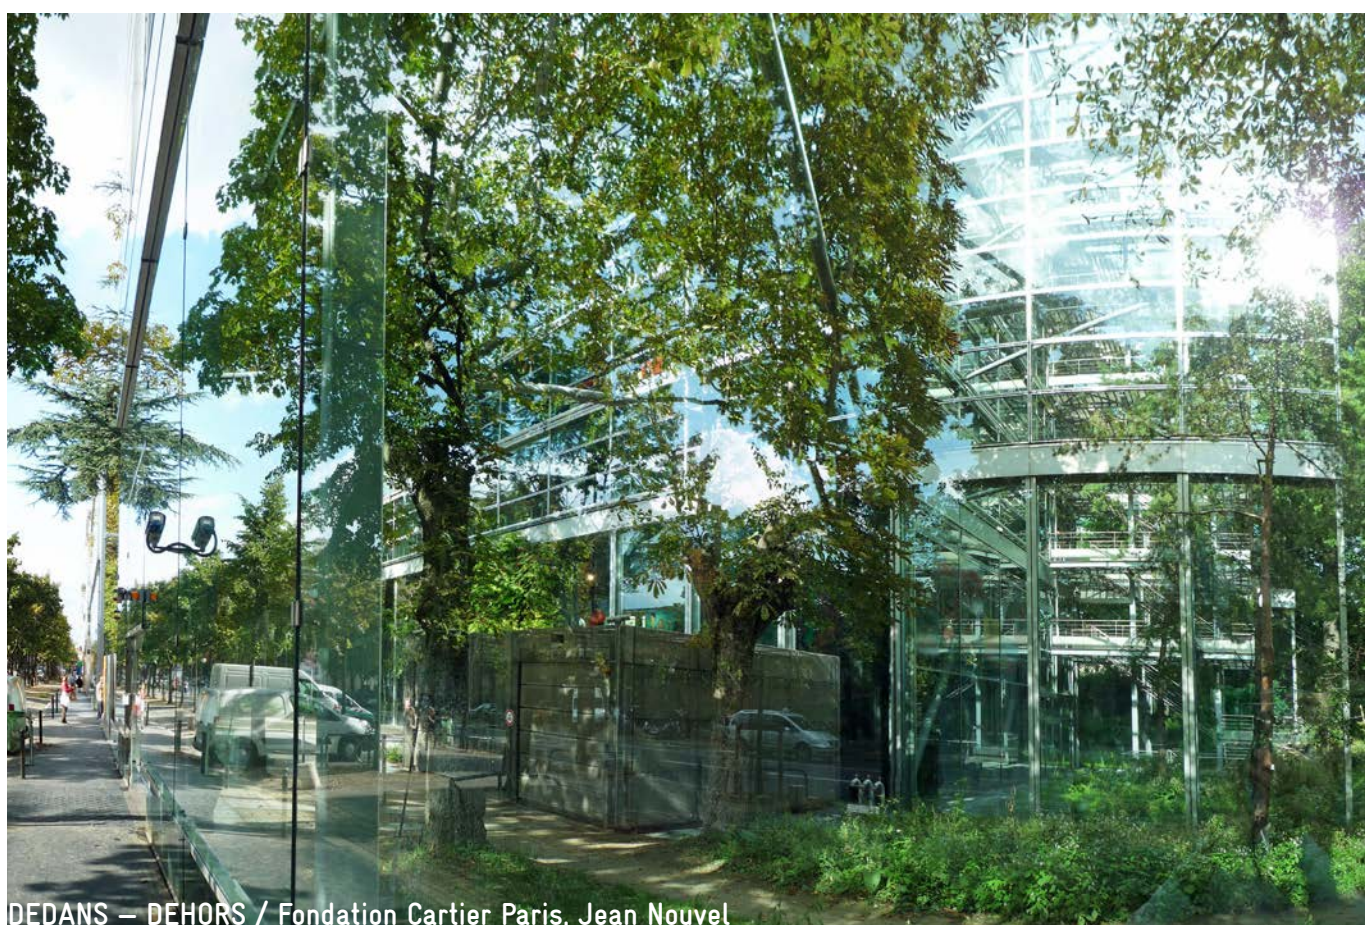

trajectoire

Ville de Genève – Concours espaces publics – Halte CEVA Champel-hôpital – 2012

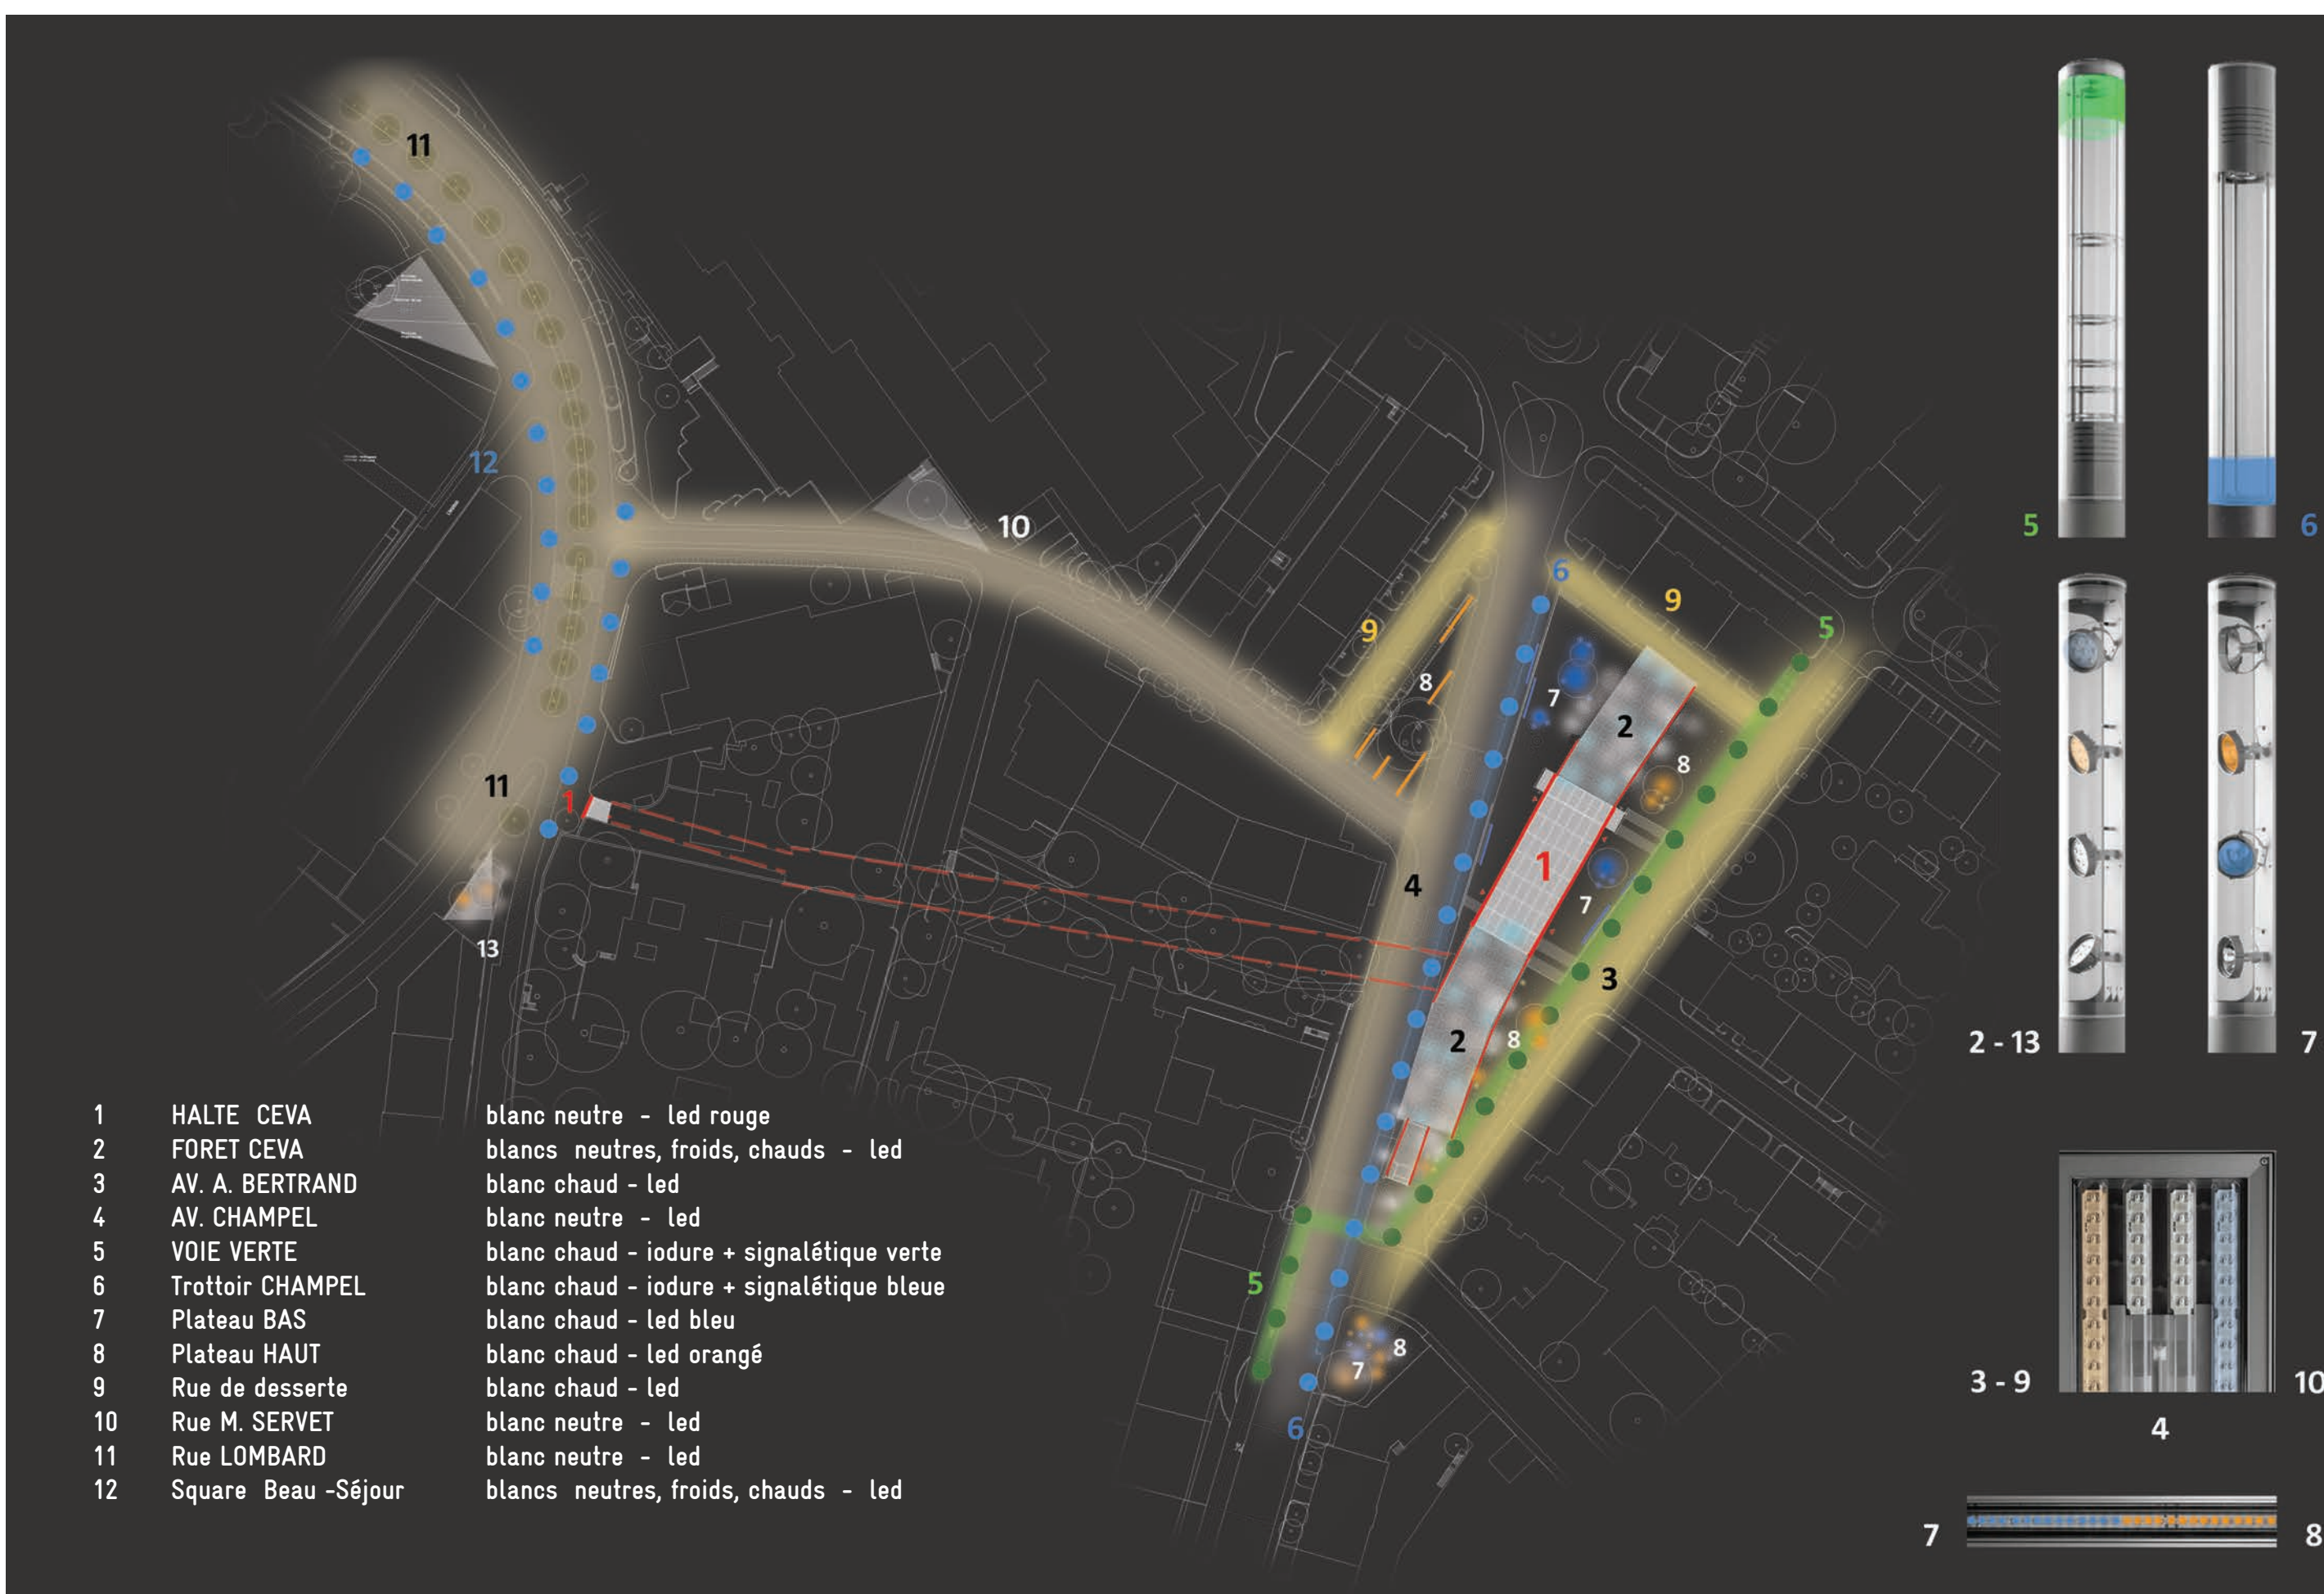

CONCEPTS

La nuit venue, l'éclairage propre de l'émergence CEVA est prolongé par des scénographies lumières saisonnières de la forêt de bouleaux. L'ensemble devient un signal urbain majeur

Les espaces publics des abords sont traités dans un camaïeu en bichromie de teintes chaudes et froides, qui seaturent ponctuellement pour favoriser des ambiances variées propices à l'attente, la convivialité ou la contemplation.

Une signalétique discrète et colorée annonce et gère les flux piétons et des mode doux.

Le parc du matériel d'éclairage, composé principalement de colonnes à photométries multiples et de lanterne d'éclairage public à Leds, se décline sur les espaces publics des abords de l'hôpital et de l'entrée du tunnel CEVA. Un lien virtuel entre les deux pôles de l'halte est ainsi créé.

